


BRABO 2

KATTENDIJKDOK - OOSTKAAI
GRONDPLAN - DEEL 1

Referentieplannen:

- 11435_B2_xo - 11002387_xg
- 11002387_xo_AGS_Amsterdamstraat-Londenstraat
- Masterplan Eilandje-BVL_DWG-OUT_2017-12-13
- BCO-4-XREF-WEG-PLZ_20180213

	Asfaltverharding		Betonverharding, gebezemd, kleur: grijs
	Fietspad in rode asfalt		Gezaagde herbruikkasseien 19x13cm, voegvulling: gemodificeerde mortel legverband: evenwijdig aan as trambaan
	Betonstraatstenen 220x220x80mm kleur: grijs, legverband: loodrecht op boordsteen		Herbruikkasseien 19x13cm, voegvulling: split 0/7 legverband: loodrecht op as trambaan
	Betonstraatstenen 220x220x80mm kleur: rood, legverband: loodrecht op boordsteen		Herbruikkasseien 19x13cm, voegvulling: gemodificeerde mortel legverband: evenwijdig aan as trambaan
	Nieuw in te zaaien groenzone		Ribbel-/noppetegels in blauwe hardsteen 300x300x80mm (voor blindengeleiding)
	Grindgazon		Platines 140x140x100mm "Kandla grey" (6 zijden gekloven) voegvulling: gemodificeerde mortel legverband: evenwijdig met boordsteen

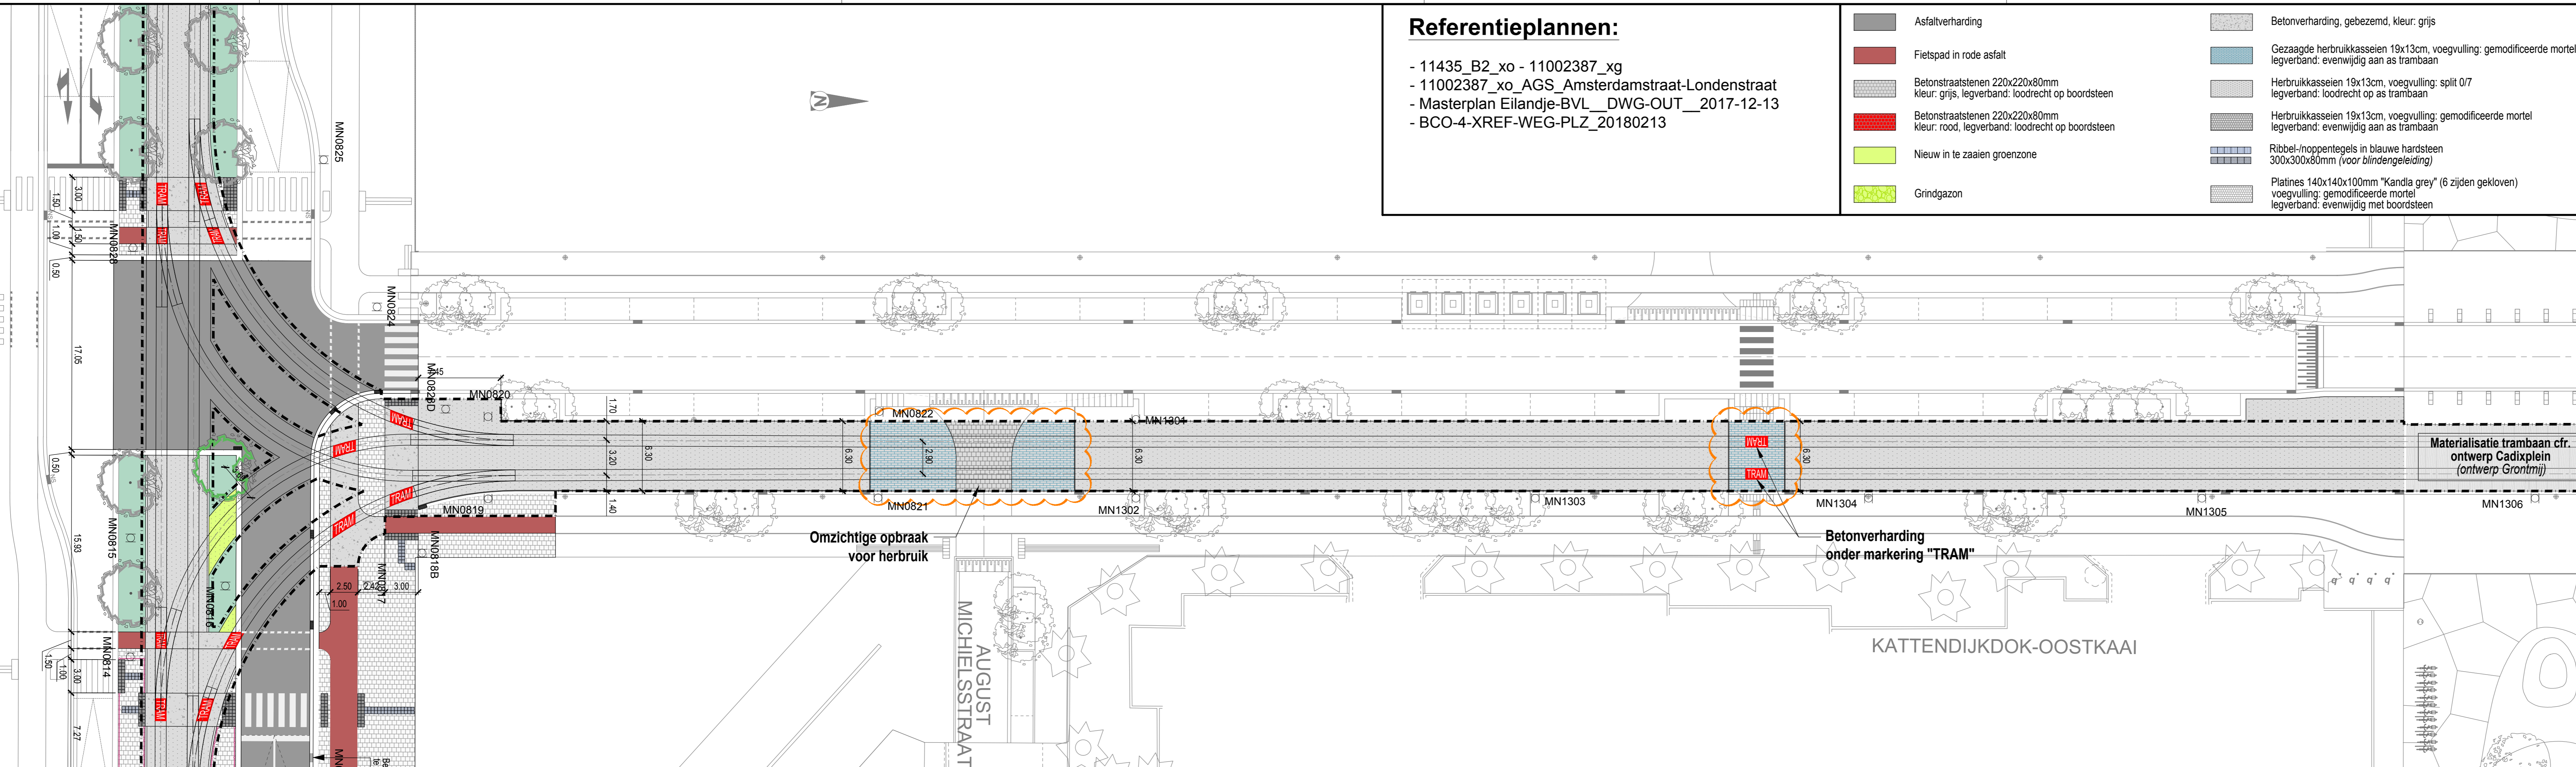

I											
H											
G											
F											
E											
D											
C	2018-02-14	EDCL	NVE	EPC	Betonverharding achter markering "TRAM", legende nagekeken						TK
B	2017-12-21	EDCL	NVE	EPC	Aanpassing kasseien zijstraten						TK
A	2017-10-11	EDCL	NVE	EPC	Eerste Editie						TK
Rev.	Datum	Aut.	Ver.	Val.	Omschrijving						Status

Documentnummer	Intern ISO-nr
----------------	---------------

T-440-BCO-SPO-PLZ-001-C00

Schaal : 1/250

Niets van dit document en/of ontwerp mag worden vermenigvuldigd, openbaar gemaakt en/of overhandigd aan derden, zonder voorafgaande schriftelijke toestemming van de samensteller