




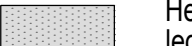

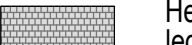






**Referentieplannen:**

- 11435\_B2\_xo - 11002387\_xg
- Masterplan Eilandje-BVL\_DWG-OUT\_2017-12-13
- BCO-4-XREF-WEG-PLZ\_20180213

	Asfaltverharding		Betonverharding, gebezemd, kleur: grijs
	Fietspad in rode asfalt		Gezaagde herbruikkasseien 19x13cm, voegvulling: gemodificeerde mortel legverband: evenwijdig aan as trambaan
	Betonstraatstenen 220x220x80mm Kleur: grijs, legverband: loodrecht op boardsteen		Herbruikkasseien 19x13cm, voegvulling: split 0/7 legverband: loodrecht op as trambaan
	Betonstraatstenen 220x220x80mm Kleur: rood, legverband: loodrecht op boardsteen		Herbruikkasseien 19x13cm, voegvulling: gemodificeerde mortel legverband: evenwijdig aan as trambaan
	Nieuw in te zaaien groenzone		Ribbel-/noppentegels in blauwe hardsteen 300x300x80mm (voor blindengeleiding)
	Grindgazon		Platines 140x140x100mm "Kandla grey" (6 zijden gekloven) voegvulling: gemodificeerde mortel legverband: evenwijdig met boardsteen



Vlaamse vervoermaatschappij  
DE LIJN  
Motsstraat 20  
2800 Mechelen



Stad Antwerpen  
Grote Markt 1  
2000 Antwerpen



Agentschap Wegen en Verkeer  
AWV  
Lange Kievitstraat 111- 113 bus 41  
2018 Antwerpen


**BRABO 2**

**MEXICOSTRAAT  
GRONDPLAN - DEEL 1**

Rev.	Datum	Aut.	Ver.	Val.	Omschrijving	Status
I						
H						
G						
F						
E						
D						
C	2018-02-20	EDCL	NVE	EPC	Trambaan in grindgazon	TK
B	2017-12-05	EDCL	NVE	EPC	Kruising trambaan met Kambalastraat aangepast naar betonverharding	TK
A	2017-11-07	EDCL	NVE	EPC	Eerste Editie	TK


Documentnummer:  Intern ISO-nr:

**T-440-BCO-SPO-PLZ-004-C00**



Schaal: 1/250

Niets van dit document en/of ontwerp mag worden vermenigvuldigd, openbaar gemaakt en/of overhandigd aan derden, zonder voorafgaande schriftelijke toestemming van de samensteller

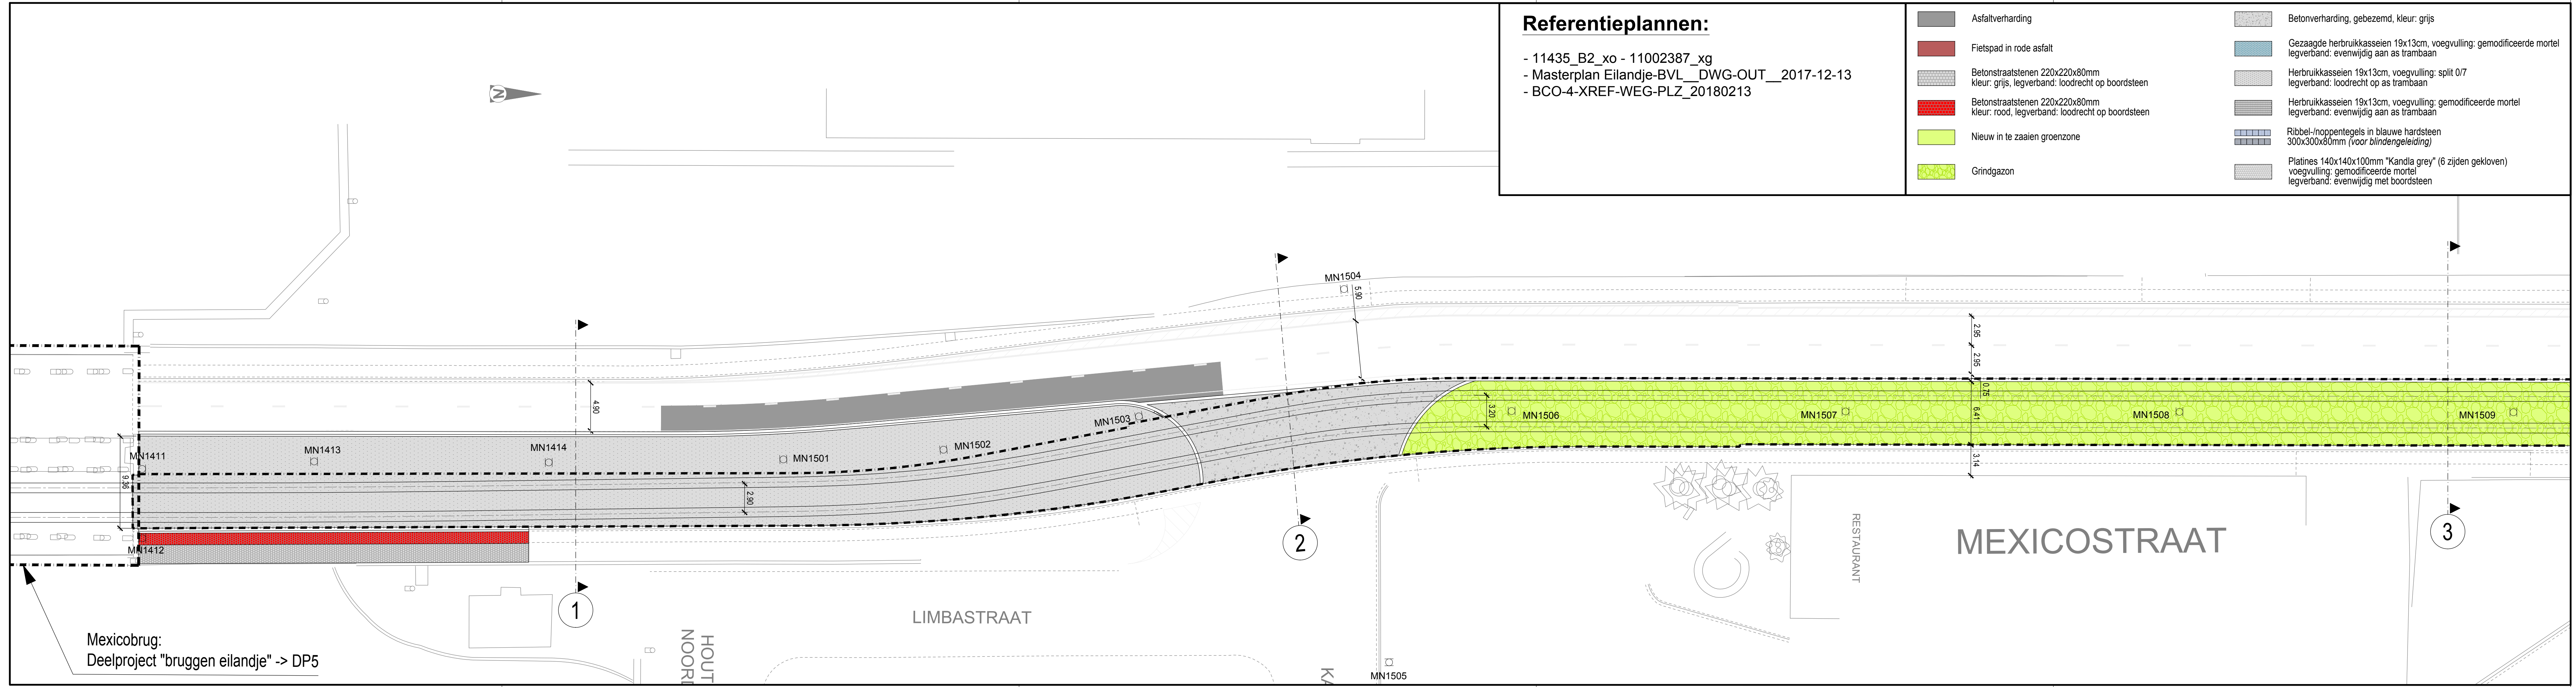

Mexicobrug:  
Deelproject "bruggen eilandje" -> DP5